PARTER

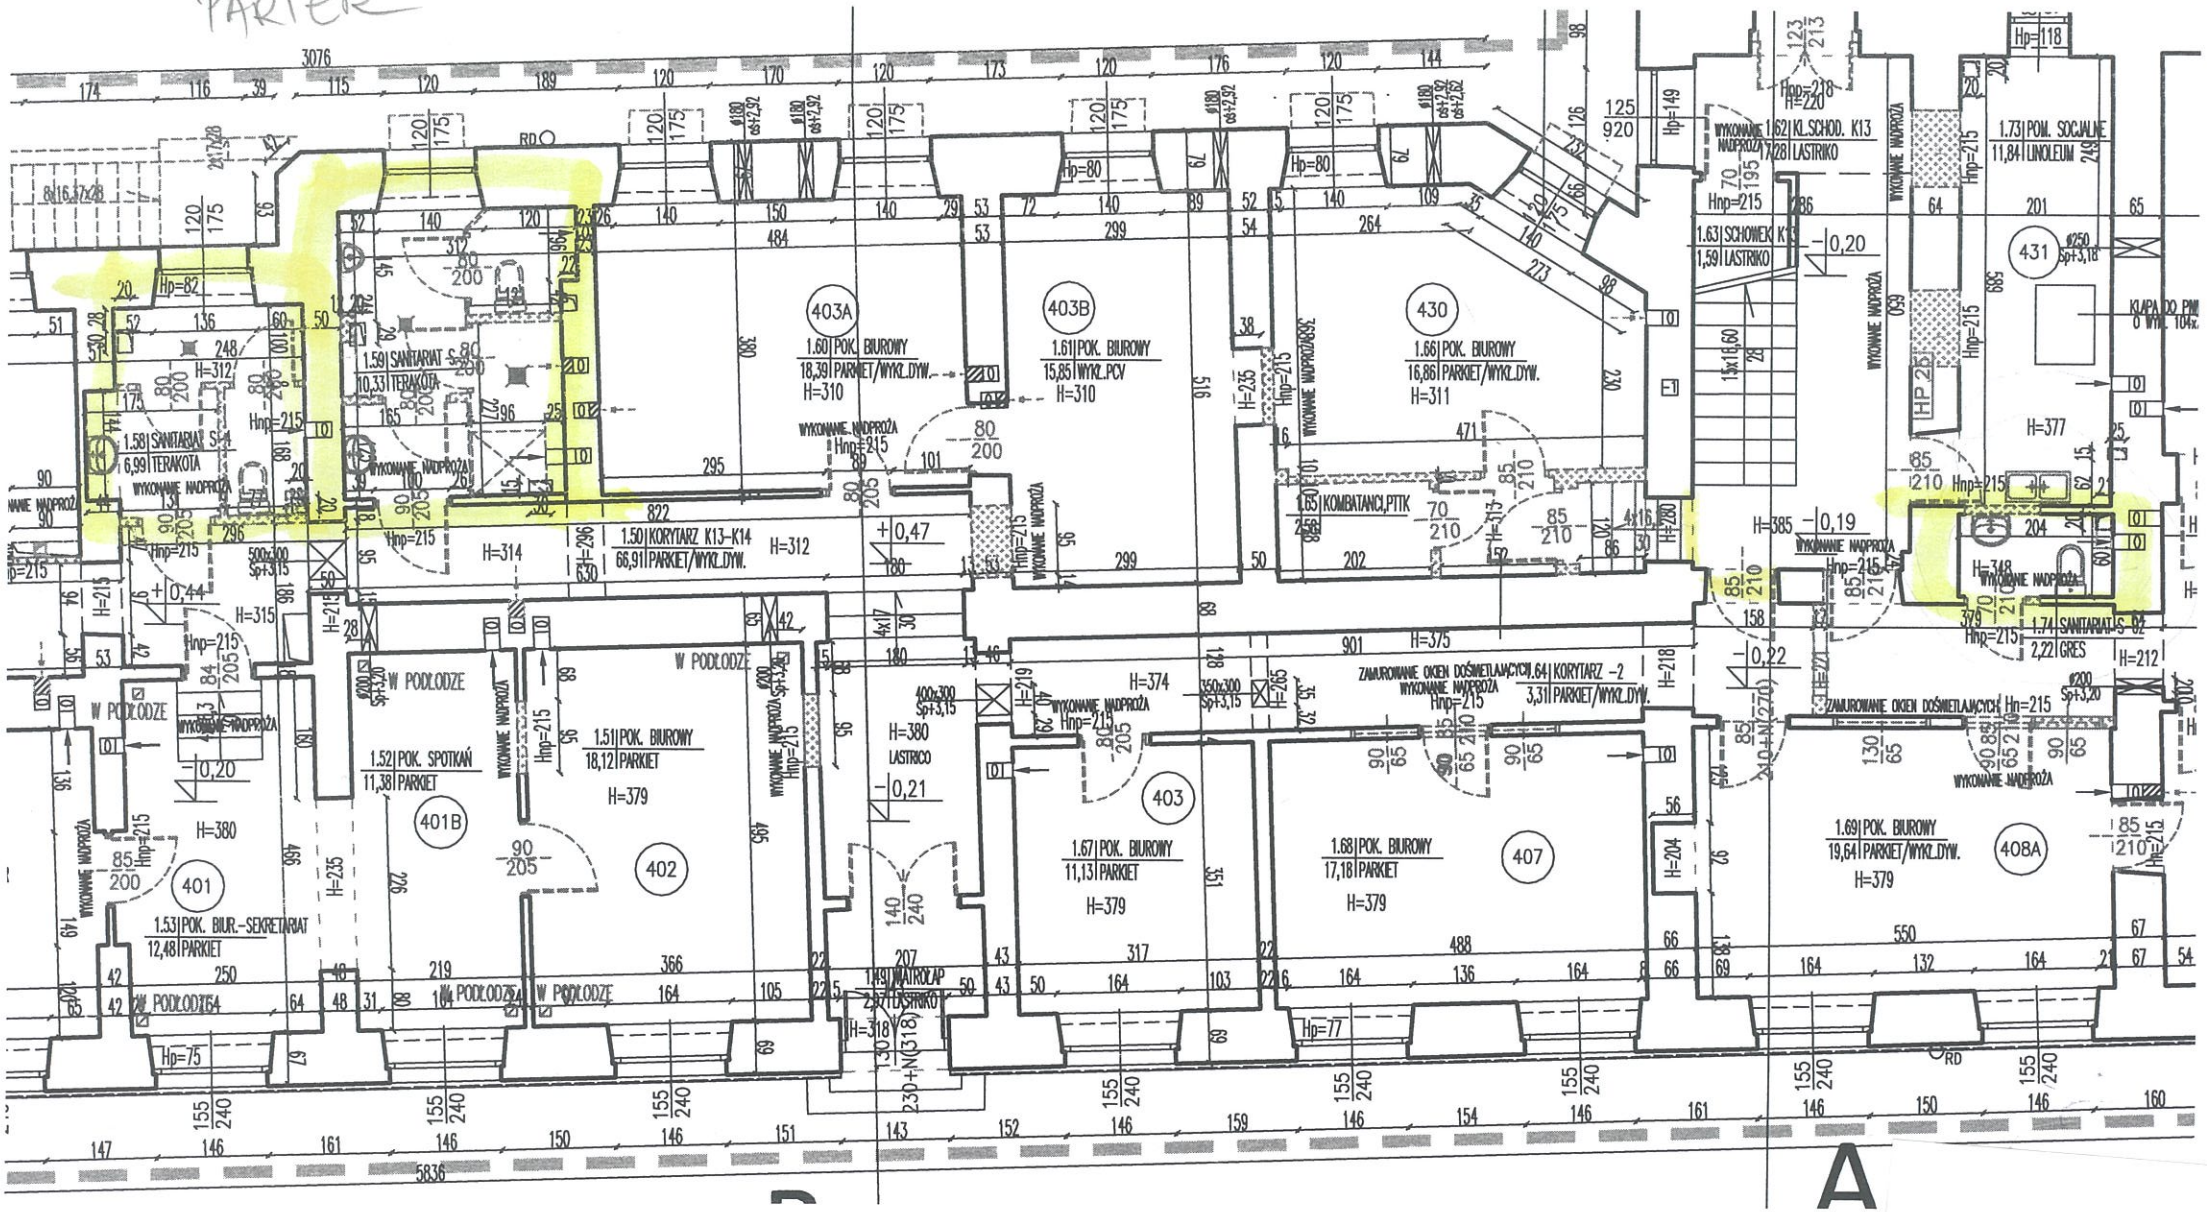
1.58 SANITARIAT S-1
6,99 TERAKOTA
1.59 SANITARIAT S-2
10,33 TERAKOTA
403A
1.60 POK. BIUROWY
18,39 PARKIET/WYKŁ.DYW.
H=310
403B
1.61 POK. BIUROWY
15,85 WYKŁ.PCV
H=310
430
1.66 POK. BIUROWY
16,86 PARKIET/WYKŁ.DYW.
H=311
1.50 KORYTARZ K13-K14
66,91 PARKIET/WYKŁ.DYW.
H=312
1.65 KOMBATANCI,PTTK
1.62 KL.SCHOD. K13
7,28 LASTRIKO
1.63 SCHOWEK K13
1,59 LASTRIKO
1.73 POM. SOCJALNE
11,84 LINOLEUM
431
1.74 SANITARIAT S-3
2,22 GRES
401
1.53 POK. BIUR.-SEKRETARIAT
12,48 PARKIET
401B
1.52 POK. SPOTKAŃ
11,38 PARKIET
402
1.51 POK. BIUROWY
18,12 PARKIET
H=379
403
1.67 POK. BIUROWY
11,13 PARKIET
H=379
407
1.68 POK. BIUROWY
17,18 PARKIET
H=379
408A
1.69 POK. BIUROWY
19,64 PARKIET/WYKŁ.DYW.
H=379
1.64 KORYTARZ -2
3,31 PARKIET/WYKŁ.DYW.
1.49 WATROLAP
2,71 LASTRIKO
W PODŁODZE
WYKONANIE NADPROŻA
ZAMUROWANIE OKIEN DOŚWIETLAJĄCYCH
KLAPA DO PIWNICY
HP 25
A