WYKAZ ROZWIAZAŃ ZAMIENNYCH W STOSUNKU DO DECYZJI POZWOLENIA NA BUDOWĘ NR 596/S2014
z dnia 26 wrz. 2014 r.

- 0.9 Pokój dla Matki i Dziecka
- Zlikwidowanie różnicy poziomów:
  1. nowy układ pomieszczeń 0.29,0.28,0.26
  2. budowa schodków dla pracowników na tyłach pokojów biurowych
  3. budowa schodków dla klientów i pochylni niepełnosprawnych od strony korytarza na rys
- określenie nowych rzędnych w celu eliminacji różnicy poziomów w części A budynku
- Pomieszczenia 0.27 i 0.28 połączone w jedno z funkcją przechowywania szafek na dokumenty
- Nowa aranżacja pomieszczeń 0.2,0.3,0.4,0.5
- zmiana odporności ogniowej ścian i dachu przedsionka prowadzącego do windy dostosowanej dla osób niepełnosprawnych

PARTER		
l.p.	opis pomieszczenia	powierzchnia (m2)
0.1	pom. gosp. na odpady	8,57
0.2/0.3	poczekalnia+komunikacja	28,19
0.4	sala obsługi 6 os.	42,14
0.5	pom. socjalne	19,60
0.6	kl.schodowa	14,44
0.7	komunikacja	121,18
0.8	wc dla niepełnosprawnych	4,46
0.9	pokój matki z dzieckiem	10,25
0.10	toalety męskie	10,47
0.11	toalety damskie	14,53
0.12	kancelaria	24,03
0.13	kancelaria	23,88
0.14	kancelaria	25,91
0.15	hol wejściowy	81,39
0.16	recepcja	11,28
0.17	ochrona	12,87
0.18	szatnia	12,89
0.19	toalety damskie	10,25
0.20	toalety męskie	21,26
0.21	sala obsługi klienta	65,40
0.22	pom. socjalne	18,38
0.23	sala obsługi klienta	64,53
0.24	poczekalnia	362,70
0.24b	przedsionek	14,35
0.25	przedsionek windy	23,60
0.26	sala obsługi	39,50
0.27/0.28	pokój na szafy	21,73
0.29	sala obsługi	62,12
0.30	toalety męskie	9,90
0.31	pom. Gosp	4,34
0.31a	pom. gosp.	4,34
0.32	toalety damskie	8,87
0.33	wc dla niepełnosprawnych	4,85
0.34	kasa	10,73
0.35	sala obsługi	59,05
0.36	kl.schodowa	28,34
0.37/0.38	stacja transformatorowa	60,19
	razem	1360,51

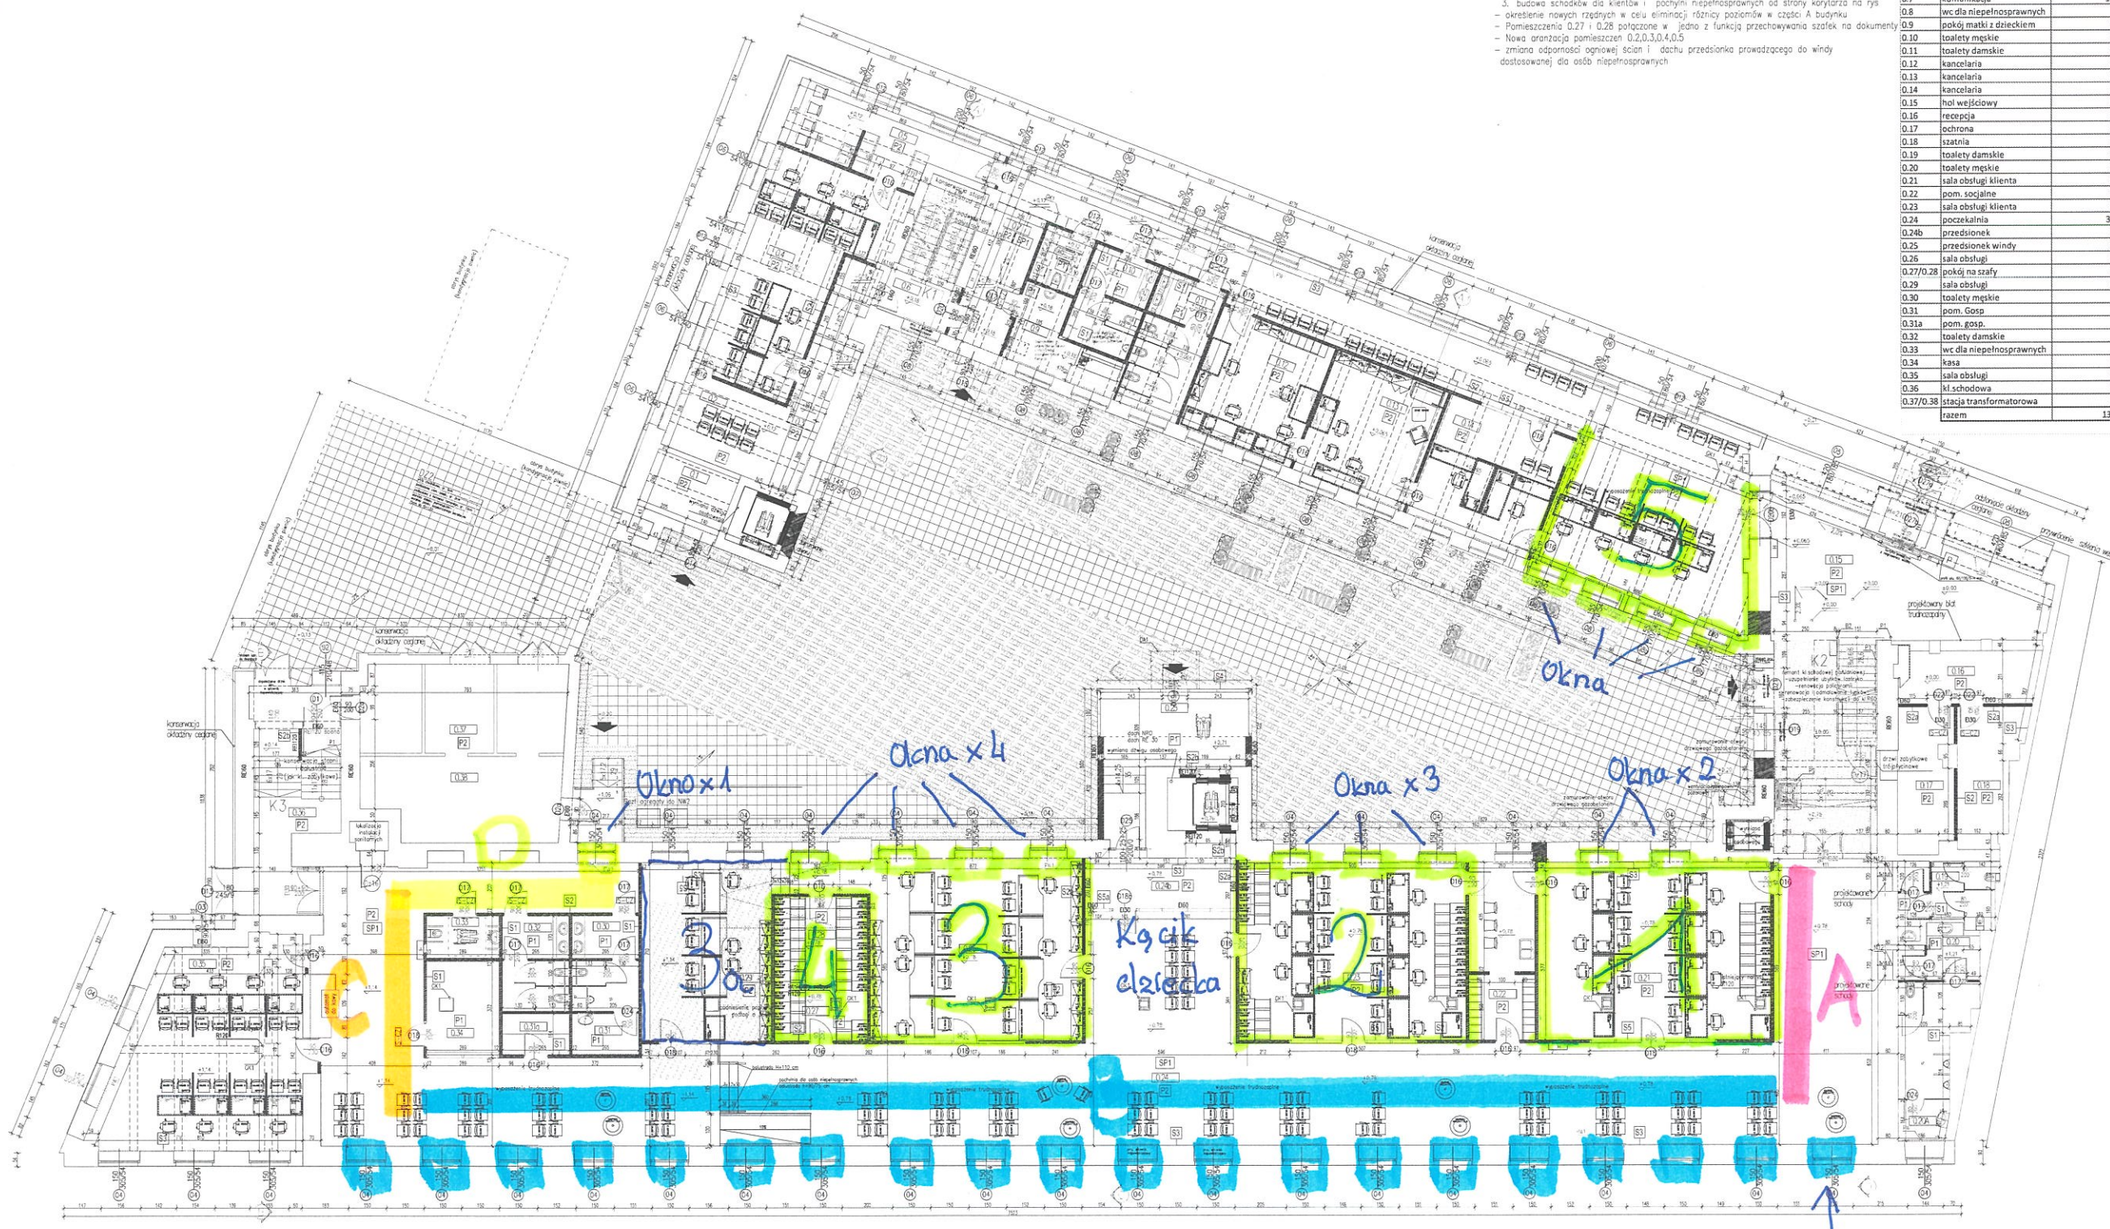

A B C D - korytarz

1, 2, 4 - pomieszczenia zamknięte

3 - pomieszczenie z korytarzem do 3a

5 - open space

Okna x 20 szt
Wymiar każdego: 1,475 x 2,975

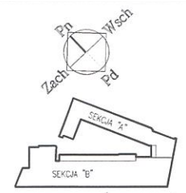

ODTWORZENIE DZIEDZIŃCA:

- PŁYTY CHODNIKOWE 30x30 Z BETONU PŁUKANEGO FRAKCJA DROBNA m100b
- KOSTKA GRANITOWA 7/9 SZARA
- MAŁA ARCHITEKTURA- DONICE
- OBRZEŻA TRAWNIKOWE Z BETONU PŁUKANEGO 75x25x5 cm, FRAKCJA DROBNA m100b
- MIEJSCE DO SIEDZENIA
- ZIELEŃ WYSOKA DONICZKOWA
- ZIELEŃ NISKA DONICZKOWA

LEGENDA:

- ISTNIEJĄCE PRZEKRYCIE KANAŁÓW INSTALACYJNYCH BLACHY, RYFLOWANA
- ŚCIANY ISTNIEJĄCE
- NOWOPROJEKTOWANE ŚCIANY GIPSOWO-KARTONOWE GR. 8 i 12CM, EI30 /ZAMURowANA OTWORÓW
- S24 NOWOPROJEKTOWANE ŚCIANY GIPSOWO-KARTONOWE GR. 12CM, EI60
- S25 NOWOPROJEKTOWANE ŚCIANY GIPSOWO-KARTONOWE GR. 12CM, REI120
- ZAMURowANIE OTWORÓW GAZOBETONEM
- WYDZIELENIE KABIN WC: ŚCIANKI SYSTEMOWE Z DRZWIAMI (KONSTRUKCJA ALUMINOWA, WYPEŁNIENIE PŁYTAMI WIÓROWYMI LAMINOWANYMI) ODSTĘP OD POSZOGI 15,0 CM, WYSOKOŚĆ 200,0 CM
- KONSERWACJA STOPNI I BALUSTRAD KL.SCHODOWEJ PÓŁNOCNEJ
- REMONT STOPNI, BALUSTRAD I RENOWACJA POLICHROMI KL.SCHODOWEJ POŁUDNOWEJ
- P1 PŁYTKI GRESOWE 30X30 ANTYPOŚLIZGOWE R9, KL. ŚCIERALNOŚCI 5
- P2 PŁYTKI GRESOWE 30X30 ANTYPOŚLIZGOWE R9, KL. ŚCIERALNOŚCI 5
- S1 OKŁADZINA ŚCIENNA CERAMICZNA 30X60
- S2 FARBA AKRYLOWA DO WNĘTRZ KOLOR BIAŁY
- S3 TYNK CEM.- WAPIENNY FARBA AKRYLOWA DO WNĘTRZ KOLOR BIAŁY
- O PROJEKTOWANA STOLARKA OKIENNA DOTWORZENIOWA
- D PROJEKTOWANA STOLARKA DRZWIOWA
- MONTAŻ STOLARKI ZABYTKOWEJ ISTNIEJĄCA LOKALIZACJA DRZWI NA RYS. RGZBÓREK
- EZ1 DRZWI WYPOSAŻONE W SAMOZAMYKACZ
- N... PROJEKTOWANE NADPROŻE DRZWIOWE STALOWE
- GK1 OBUDOWA SŁUPÓW PŁYTAMI GIPSOWO- KARTONOWYMI DONIOCHRONYMI
- B2 BALUSTRADA PRZEPROJEKTOWYWANA, H=110CM
- P1 POREĘZ PROJEKTOWANA, na H=110CM
- DZ REPROFILACJA I RENOWACJA NAWIERZCHNI DZIEDZIŃCA ZGODNIE Z RYS. WUWM-PB-AR-400
- SP1 PROJEKTOWANY SUFIT PODWIESZANY RASTROWY NA KORYTARZACH
- PW1 PODOKIENNIK WEWNĘTRZNY
- DA1/ DA2 ZADASZENIE SZKLANE NA KONSTRUKCJI STALOWEJ
- S4 PRZEDSIONEK- KONSTRUKCJA ALUMINOWA, SZKLONA ZADASZENIE SYSTEMOWE
- S5 ŚCIANA ALUMINOWA, SZKLONA SZKŁEM BEZPIECZNYM
- S5a ŚCIANA ALUMINOWA EI60, SZKLONA SZKŁEM BEZPIECZNYM
- PS PLATFORMA SCHODOWA DLA NIEPEŁNOSPRAWNYCH Z TOREM PRZETW MOD. W4
- P PRZECIWPOŻAROWY WYŁĄCZNIK PRĄDU

INWESTOR:	MAZOWIECKI URZĄD WOJEWÓDZKI w Warszawie, Plac Bankowy 3/5 Warszawa
JEDNOSTKA PROJEKTUJĄCA:	REMEDY Sp. z o.o. Osiedle Parkowe 13 B Wiązowna
NAZWA PROJEKTU:	PRZEBUDOWA BUDYNKU POŁĄCZONEGO W WARSZAWIE PRZY UL. MARSZAŁKOWSKIEJ 3/5 W CELU PRZYSTOSOWANIA DO POTRZEB MAZOWIECKIEGO URZĘDU WOJEWÓDZKIEGO
STADIUM PROJEKTU:	PROJEKT WYKONAWCZY - ZAMIENNY
BRANŻA:	ARCHITEKTURA
OBIEKT:	Budynek biurowy ul. Marszałkowska 3/5, Warszawa działka nr 51, 52 obręb 5-05-10
TEMAT RYSUNKU:	Rzut parteru

ZESPÓŁ PROJEKTOWY

FUNKCJA	TYTUŁ ZAWODOWY, IMIĘ I NAZWISKO	NR UPRAWNIEŃ	PODPIS
PROJEKTANT	mgr inż. arch. Paweł Czyżewski	Wa-3401	
SPRAWDZAJĄCY	—	—	
	—		
OPRACOWAŁ	mgr Katarzyna Malesa		
	—		
DYREKTOR/ZAŁ	—		

DATA	NR RYSUNKU	REWIZJA	SKALA
08.2015	MUWM-PWZ -AR -100	A	1:100