


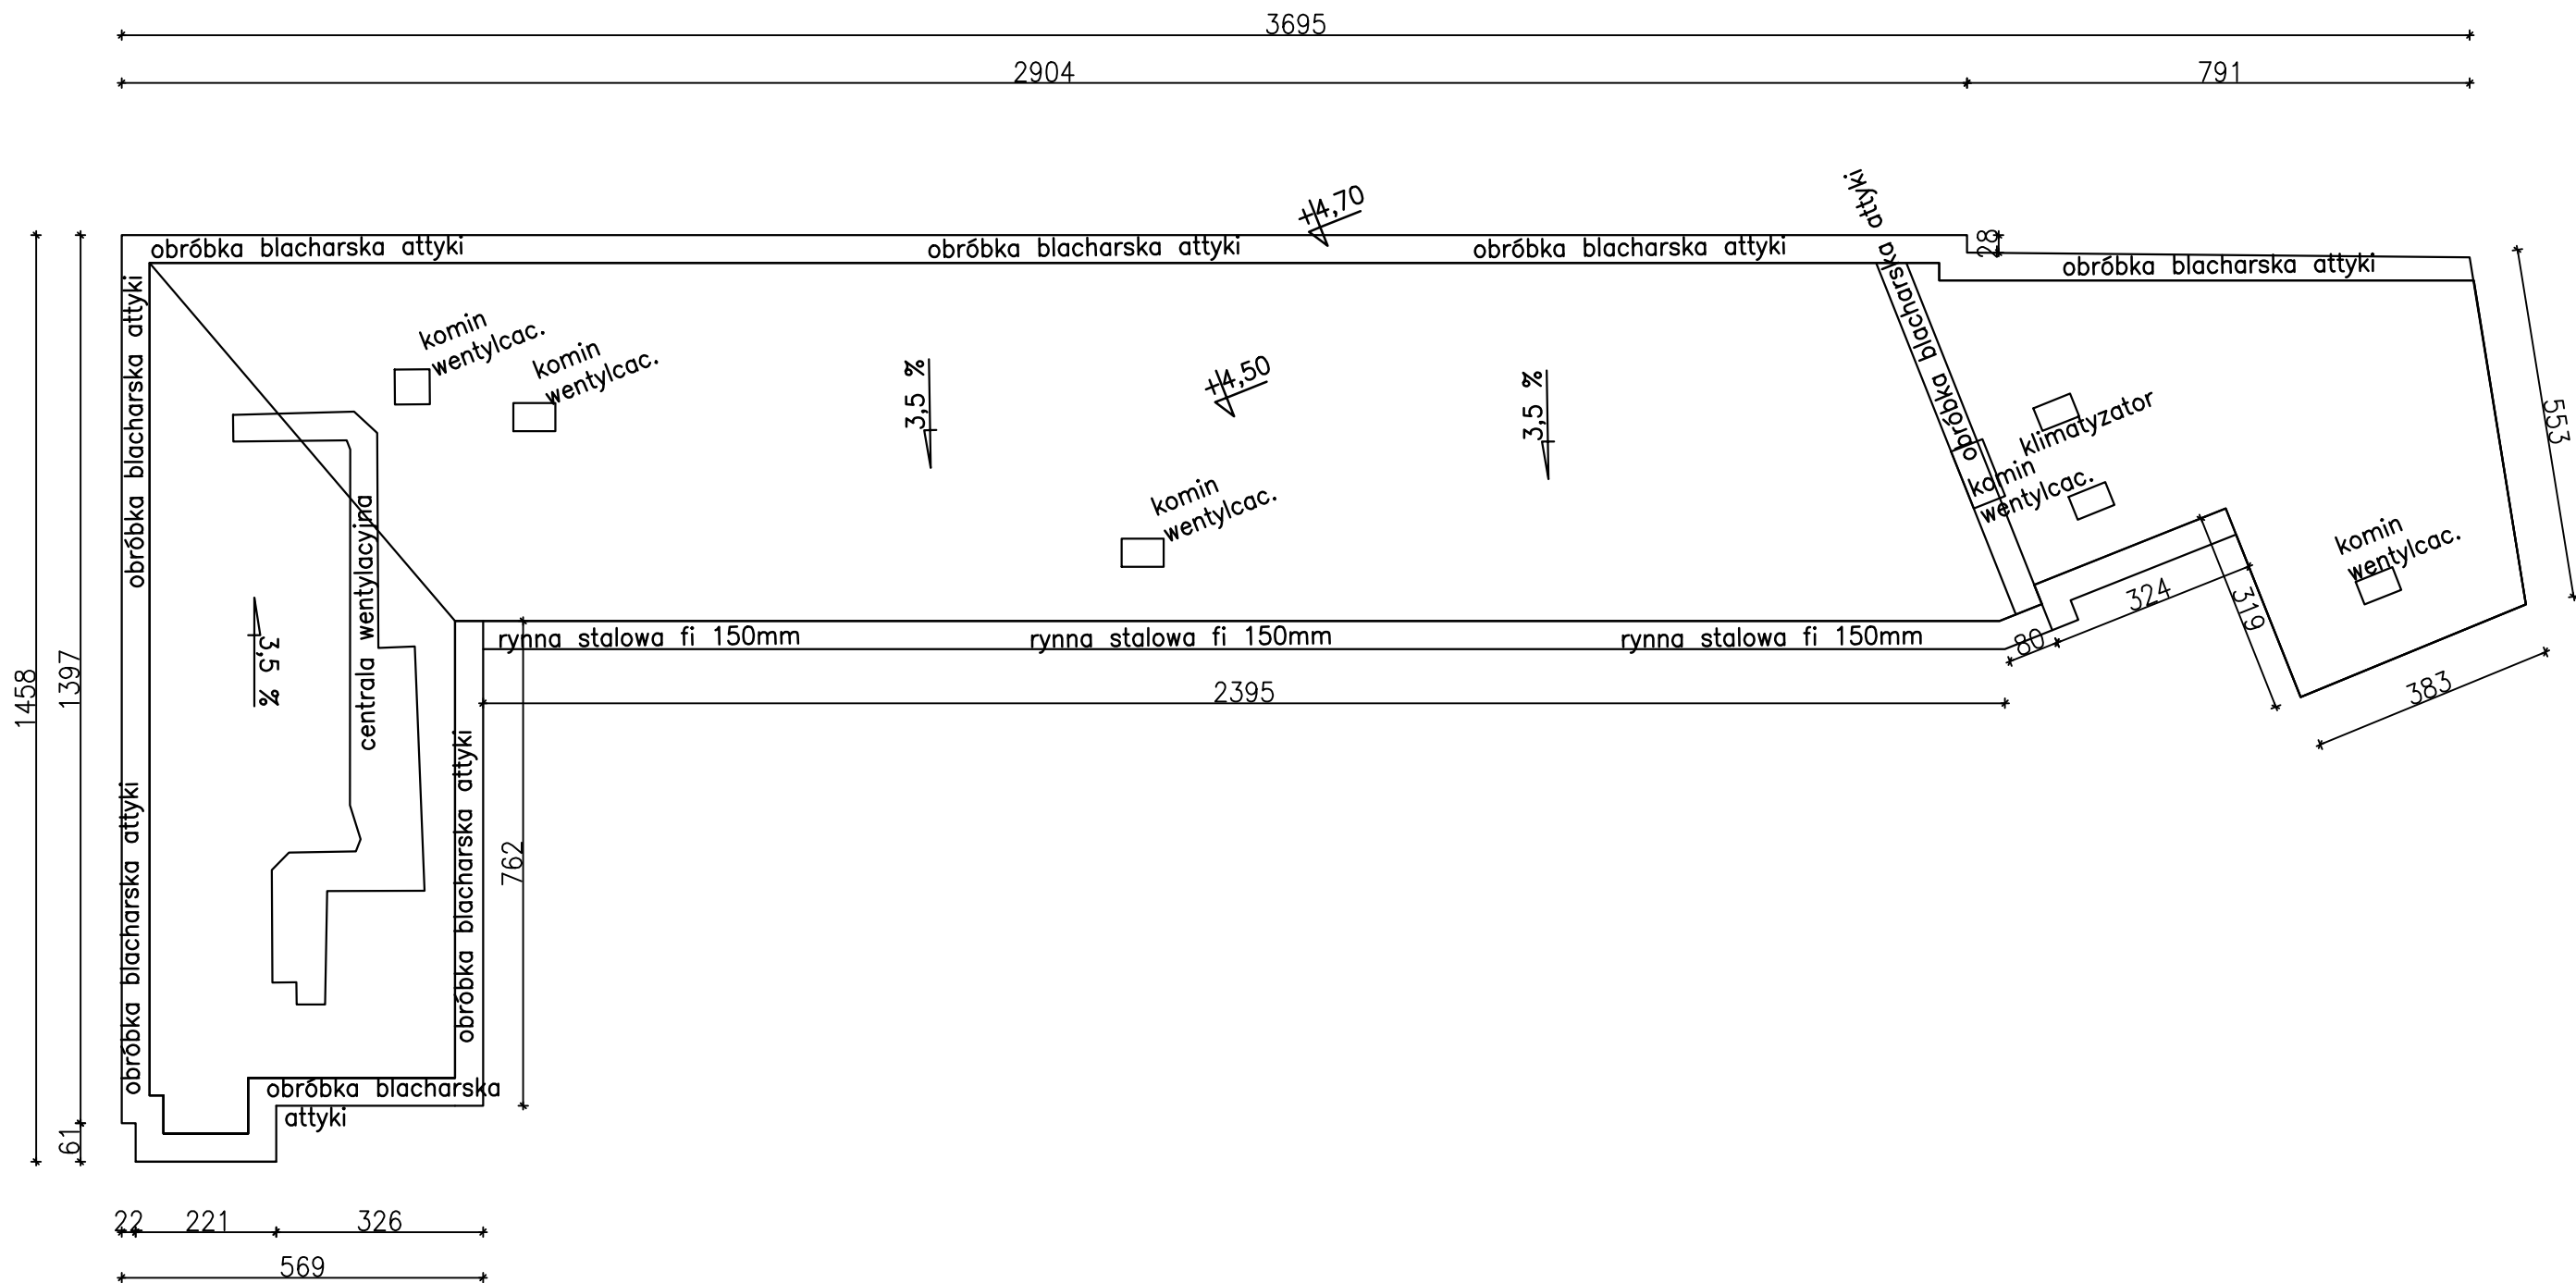

INWESTOR:	SKARB PAŃSTWA- MAZOWIECKI URZĄD WOJEWÓDZKI W WARSZAWIE PLAC BANKOWY 3/5 00-950 WARSZAWA			
NAZWA PROJETKU:	PROGRAM FUNKCJONALNO-UŻYTKOWY REMONTU POKRYCIA DACHOWEGO BUDYNKU PRZY UL. MARSZAŁKOWSKIEJ 3/ 5 W WARSZAWIE			
NAZWA RYS:	RZUT POZIOMY DACHU			
ZESPÓŁ PROJEKTOWY		PODPIS	SKALA	1:100
OPRACOWANIE:	ŁUKASZ NEJMAN		DATA	17.04.2024
			RYS NR	2