

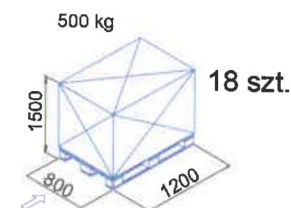


POMIESZCZENIE 1

REGAŁ PÓŁKOWY 2 szt.

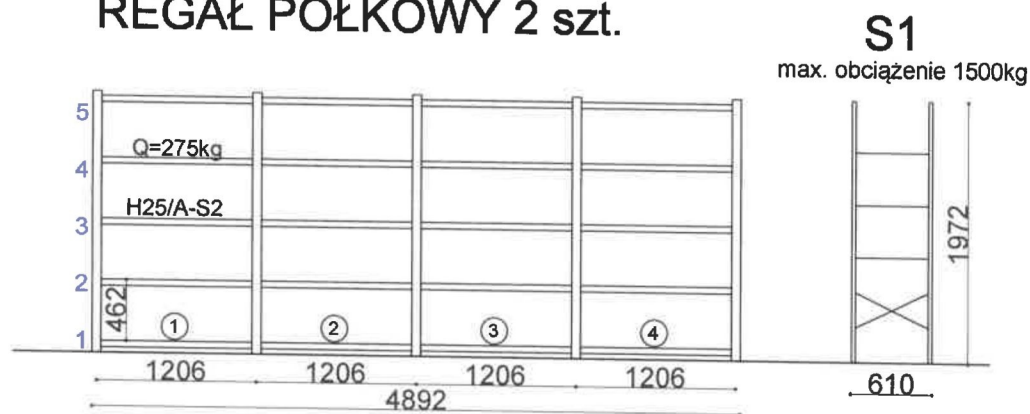

REGAŁ PALETOWY 1 szt.

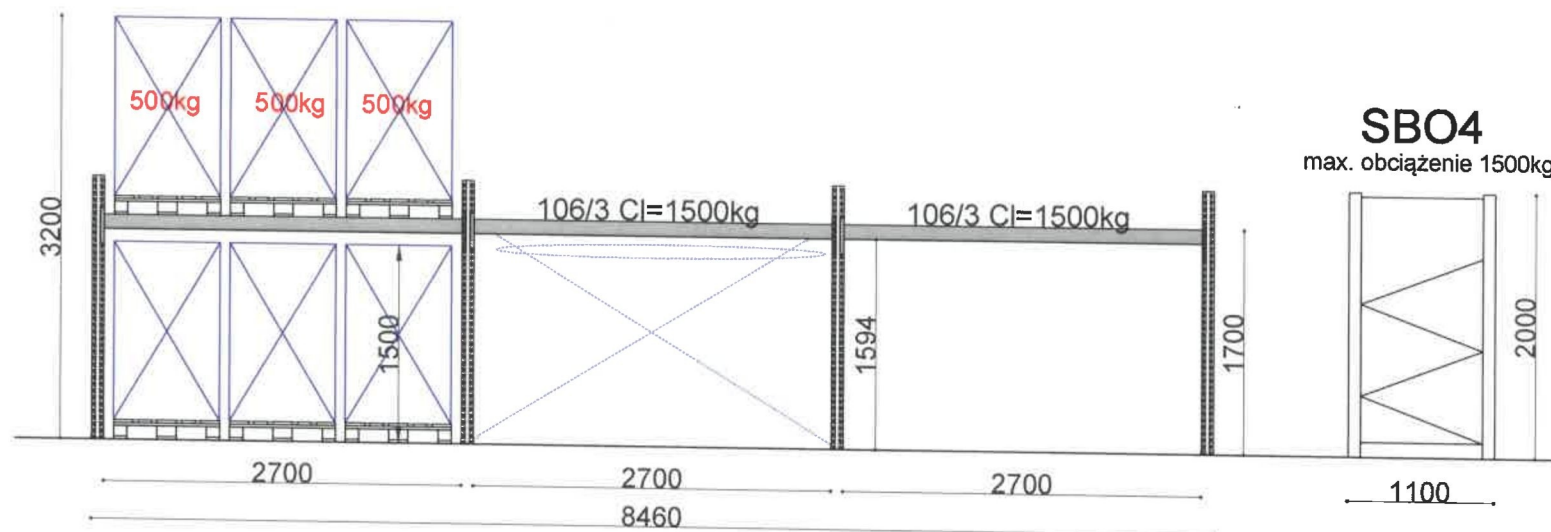

UWAGA!



1. Regały mocowane do posadzki za pomocą min. 2 śruby M10.
2. Wymagana klasa betonu posadzki min C20/25 (B25).
3. Minimalna grubość posadzki 120mm.
4. Posadzka powinna być równa. Odchylenie powinno być sprawdzane łatą kontrolną o długości 2m.
5. Dopuszczalne odchylenie od poziomu nie powinno być większe niż $\pm 5\text{mm}$ na całej długości.

Wykonat:	Data:	Nazwisko:
Sprawdzit:	05.08.2019	Murawska
Handlowiec:	Tomasz Róg	
Podpis klienta:		
Uwagi:	Klient:	
Mazowiecki Urząd Wojewódzki		Numer projektu:
		ZT-OF/399/2019
		Rysunek: 1/10




POMIESZCZENIE 2

REGAŁ PÓŁKOWY 2 szt.

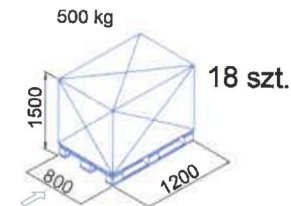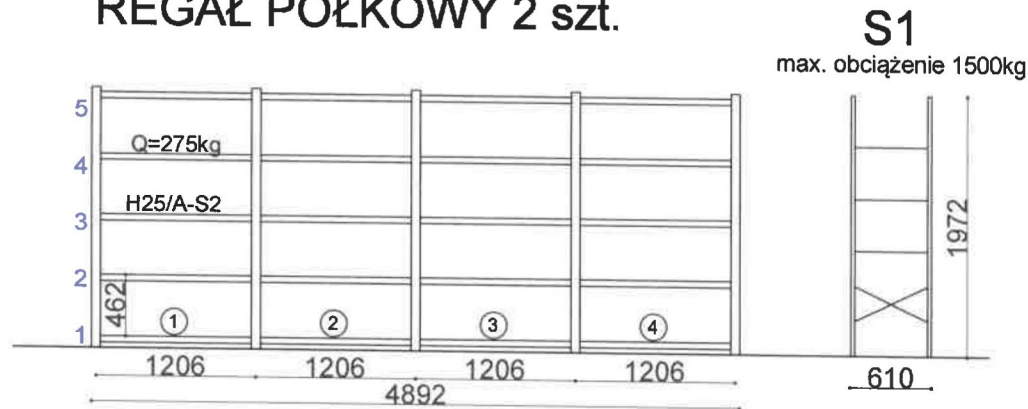

REGAŁ PALETOWY 1 szt.

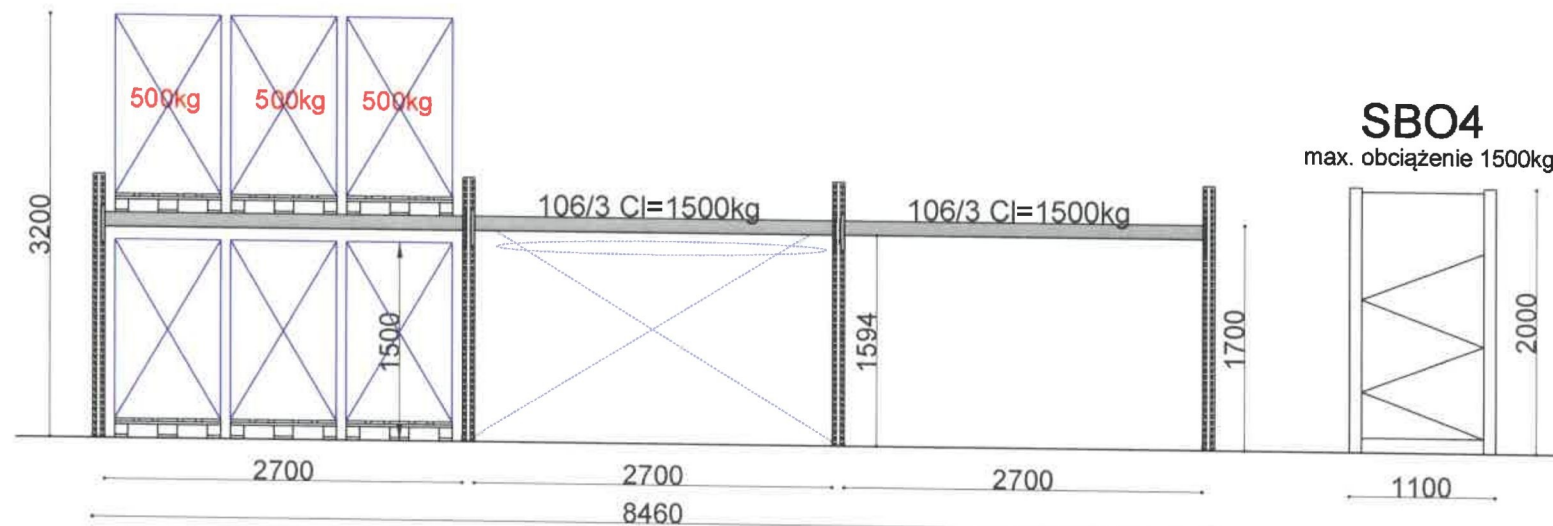

UWAGA!

1. Regały mocowane do posadzki za pomocą min. 2 śruby M10.
2. Wymagana klasa betonu posadzki min C20/25 (B25).
3. Minimalna grubość posadzki 120mm.
4. Posadzka powinna być równa. Odchylenie powinno być sprawdzane łatą kontrolną o długości 2m.
5. Dopuszczalne odchylenie od poziomu nie powinno być większe niż $\pm 5\text{mm}$ na całej długości.



Wykonat:	Data:	Nazwisko:	
Sprawdzil:	05.08.2019	Murawska	
Handlowiec:	Tomasz Rog		
Podpis klienta:			
Uwagi:	Klient:		
Mazowiecki Urząd Wojewódzki		Numer projektu:	ZT-OF/399/2019
		Rysunek:	2/10

POMIESZCZENIE 3


REGAŁ PÓŁKOWY 3 szt.

S1

max. obciążenie 1500kg

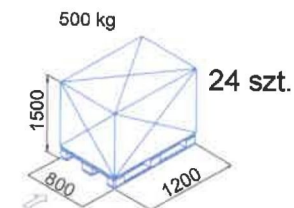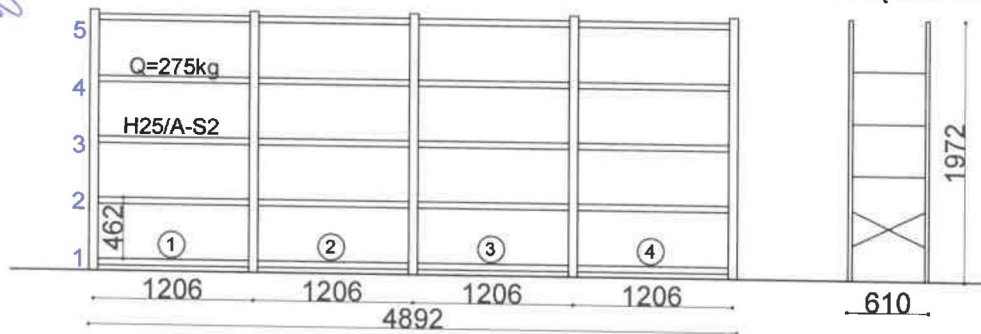

REGAŁ PALETOWY 1 szt.

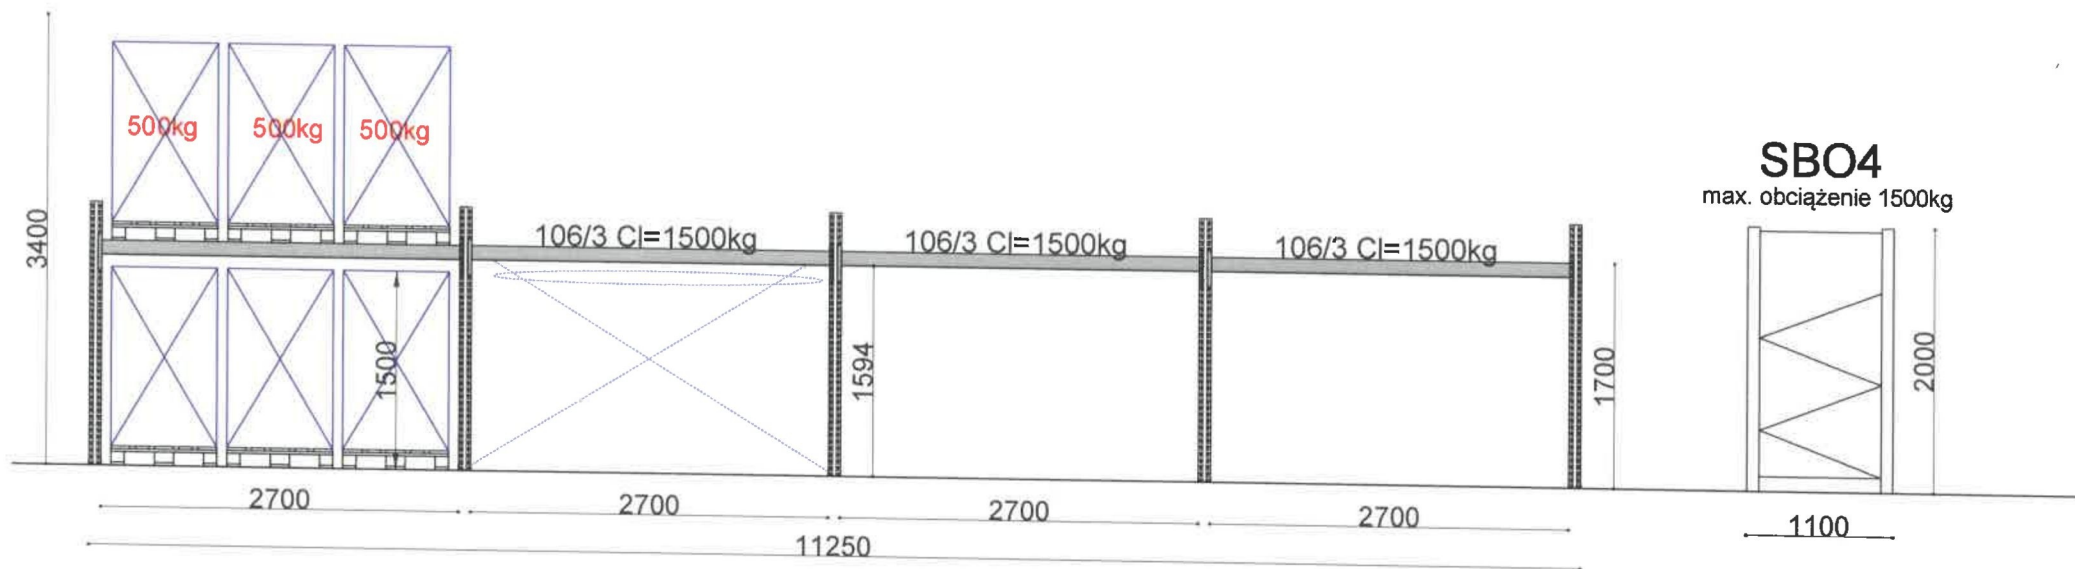

UWAGA!


1. Regały mocowane do posadzki za pomocą min. 2 śruby M10.
2. Wymagana klasa betonu posadzki min C20/25 (B25).
3. Minimalna grubość posadzki 120mm.
4. Posadzka powinna być równa. Odchylenie powinno być sprawdzane łatą kontrolną o długości 2m.
5. Dopuszczalne odchylenie od poziomu nie powinno być większe niż $\pm 5\text{mm}$ na całej długości.

Wykonał:	Data:	Nazwisko:
Sprawdził:	05.08.2019	Murawska
Handlowiec:	Tomasz Róg	
Podpis klienta:		
Klient:	Mazowiecki Urząd Wojewódzki	
Numer projektu:	ZT-OF/399/2019	
Rysunek:	3/10	



POMIESZCZENIE 4

REGAŁ WJEZDNY 1 szt.

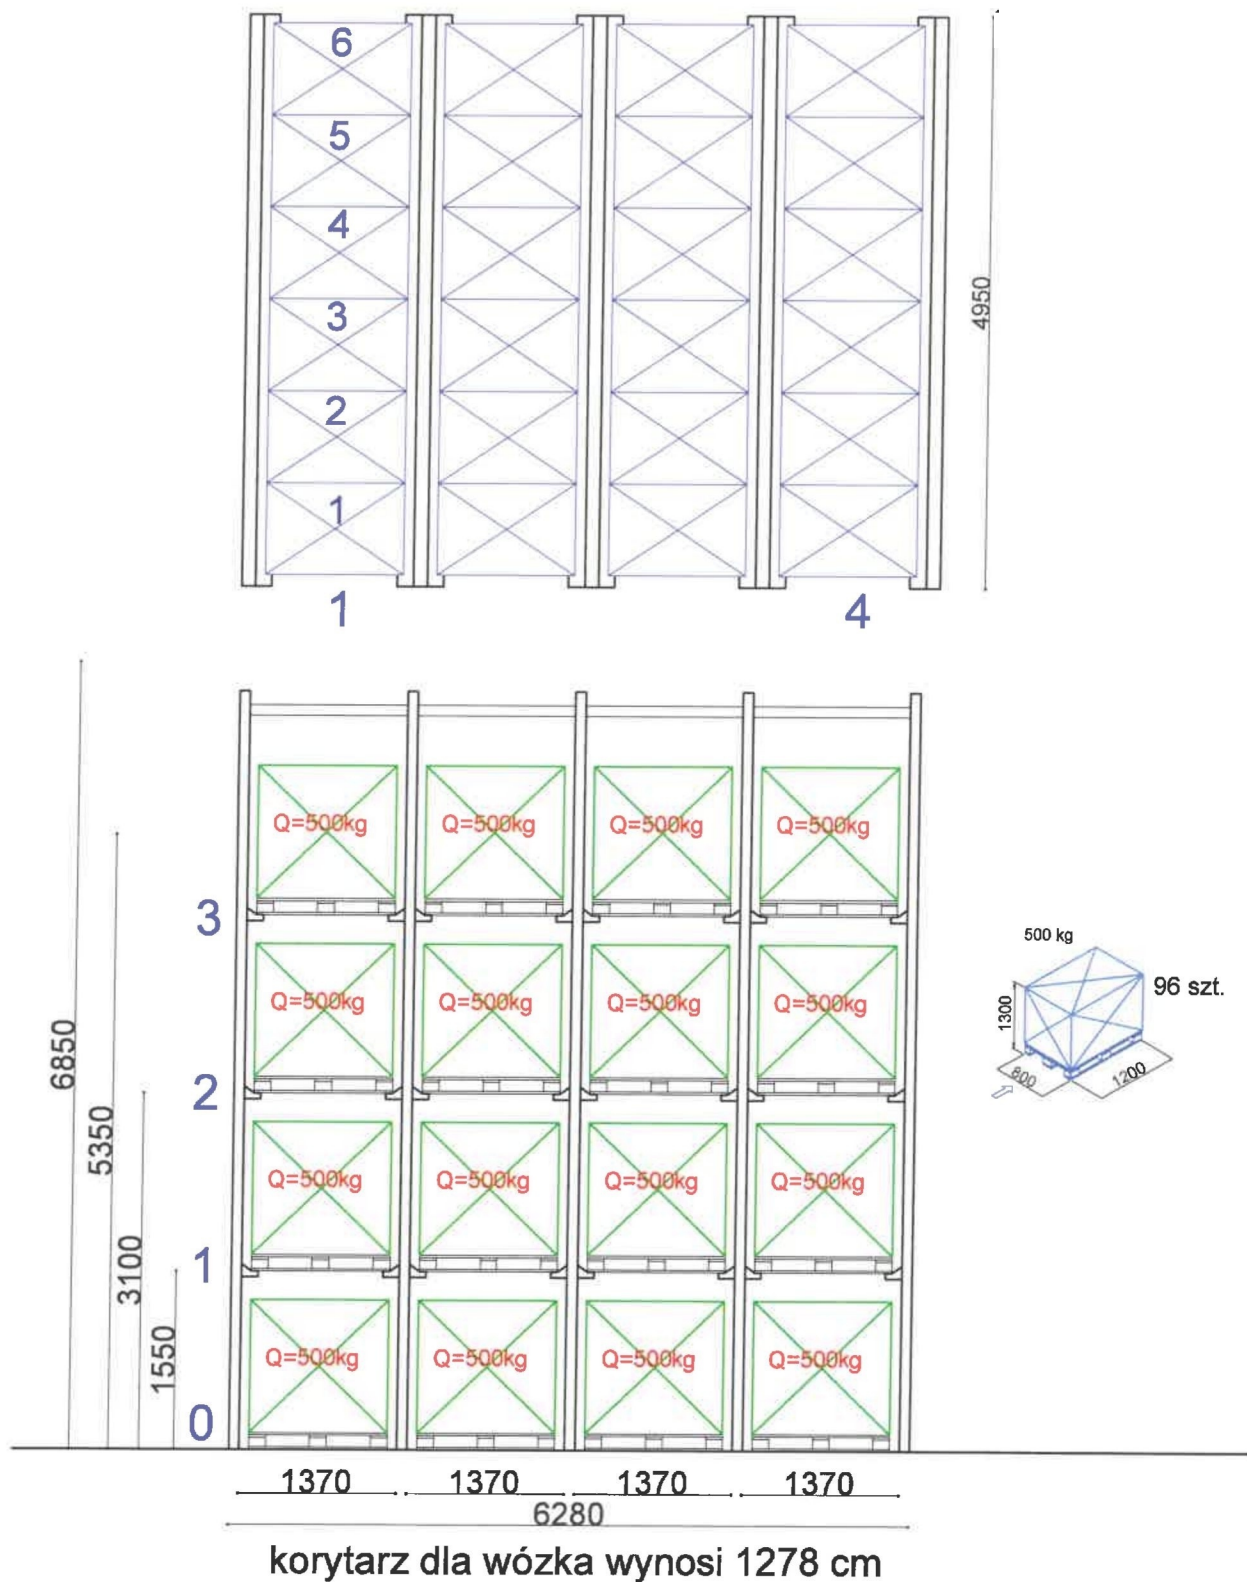

korytarz dla wózka wynosi 1278 cm

UWAGA!

1. Regały mocowane do posadzki za pomocą min. 2 śruby M10.
2. Wymagana klasa betonu posadzki min C20/25 (B25). Minimalna grubość posadzki 120mm.
3. Posadzka powinna być równa. Odchylenie powinno być sprawdzane łatą kontrolną o długości 2m.
4. Dopuszczalne odchylenie od poziomu nie powinno być większe niż $\pm 5\text{mm}$ na całej długości.

Uwagi:

Data:	Nazwisko:
Wykonał: 05.08.2019	Murawska
Sprawdził:	
Handlowiec: Tomasz Róg	
Podpis klienta:	




Mazowiecki Urząd Wojewódzki

Numer projektu:
ZT-OF/399/2019


Rysunek: 4/10

POMIESZCZENIE 5


REGAŁ PALETOWY 1 szt.

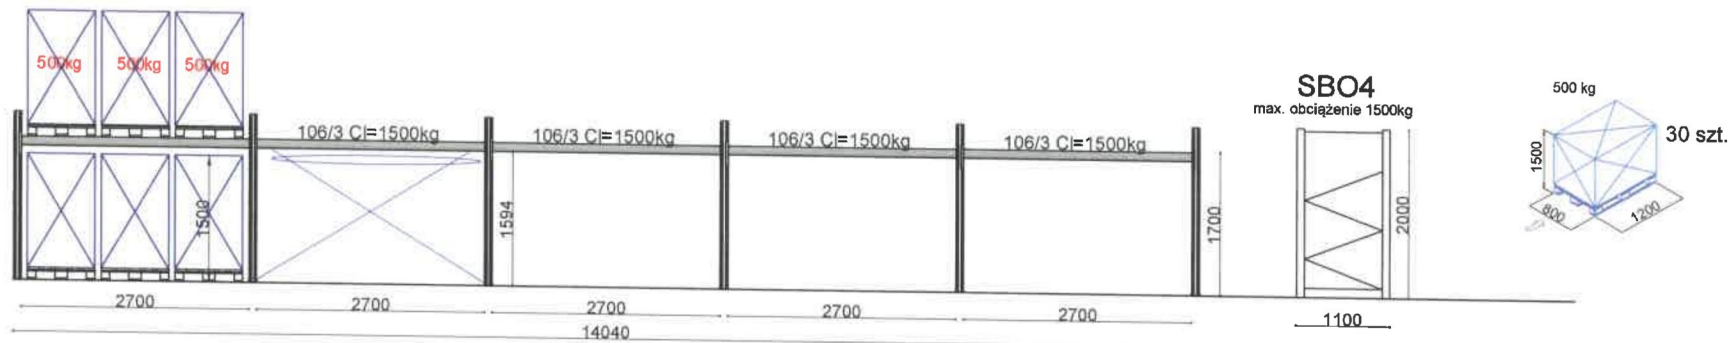

REGAŁ PALETOWY 1 szt.

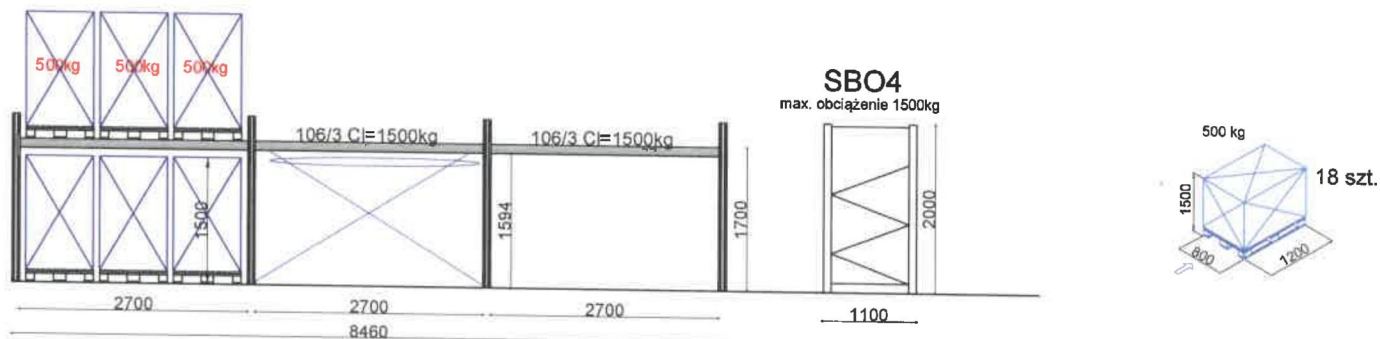

REGAŁ PALETOWY 1 szt.

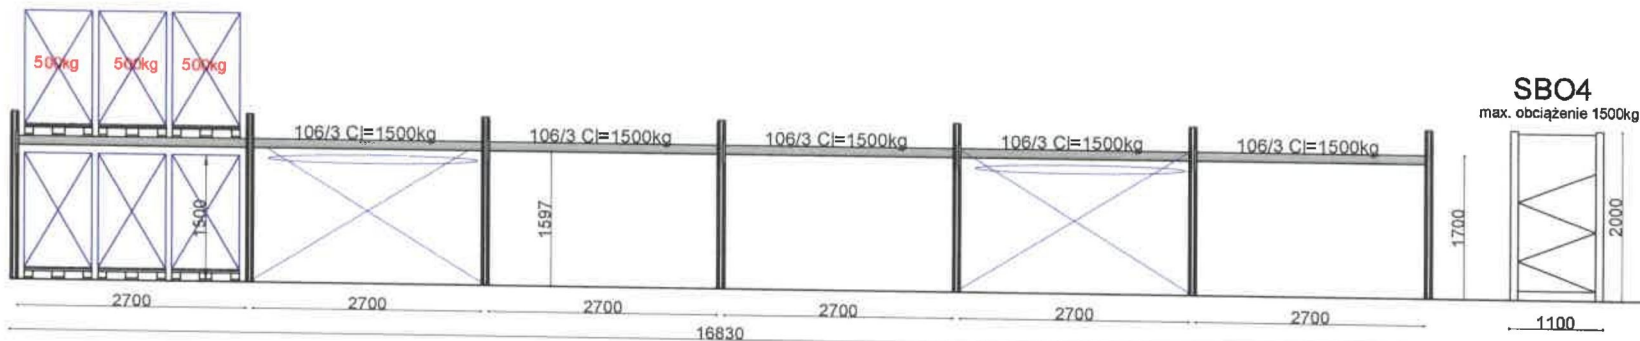

UWAGA!

1. Regały mocowane do posadzki za pomocą min. 2 śruby M10.
2. Wymagana klasa betonu posadzki min C20/25 (B25).
3. Minimalna grubość posadzki 120mm.
4. Posadzka powinna być równa. Odchylenie powinno być sprawdzane łatą kontrolną o długości 2m.
5. Dopuszczalne odchylenie od poziomu nie powinno być większe niż ±5mm na całej długości.

Wykonał:	Data:	Nazwisko:
Sprawdził:	05.08.2019	Murawska
Handlowiec:		Tomasz Róg
Podpis klienta:		

Uwagi:

Klient: Mazowiecki Urząd Wojewódzki




Numer projektu:
ZT-OF/399/2019

Rysunek: 5/10

POMIESZCZENIE 6

REGAŁ PALETOWY 1 szt.

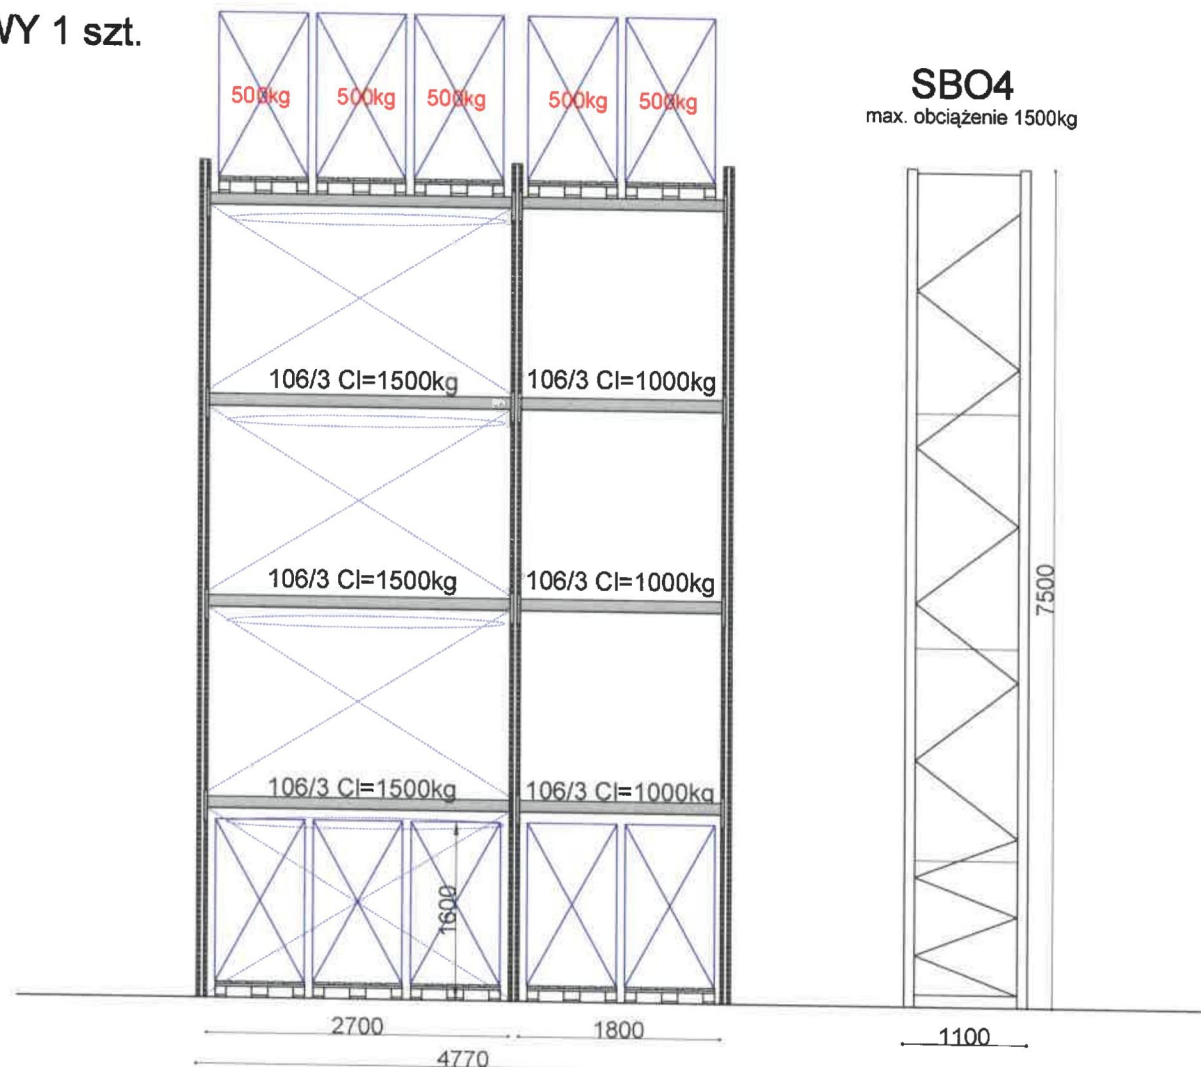


SBO4

max. obciążenie 1500kg

UWAGA!



1. Regały mocowane do posadzki za pomocą min. 2 śruby M10.
2. Wymagana klasa betonu posadzki min C20/25 (B25).
3. Minimalna grubość posadzki 120mm.
4. Posadzka powinna być równa. Odchylenie powinno być sprawdzane łatą kontrolną o długości 2m.
5. Dopuszczalne odchylenie od poziomu nie powinno być większe niż $\pm 5\text{mm}$ na całej długości.

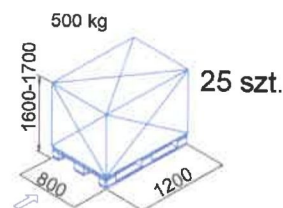

		Data:	Nazwisko:		MATERIAL HANDLING EXPERTS
	Wykonał:	05.08.2019	Murawska		
	Sprawdził:				
	Handlowiec:	Tomasz Róg			
	Podpis klienta:				
Uwagi:	Klient:			Numer projektu:	
	Mazowiecki Urząd Wojewódzki				ZT-OF/399/2019
				Rysunek: 6/10	


POMIESZCZENIE 7

REGAŁ WJEZDNY 1 szt.

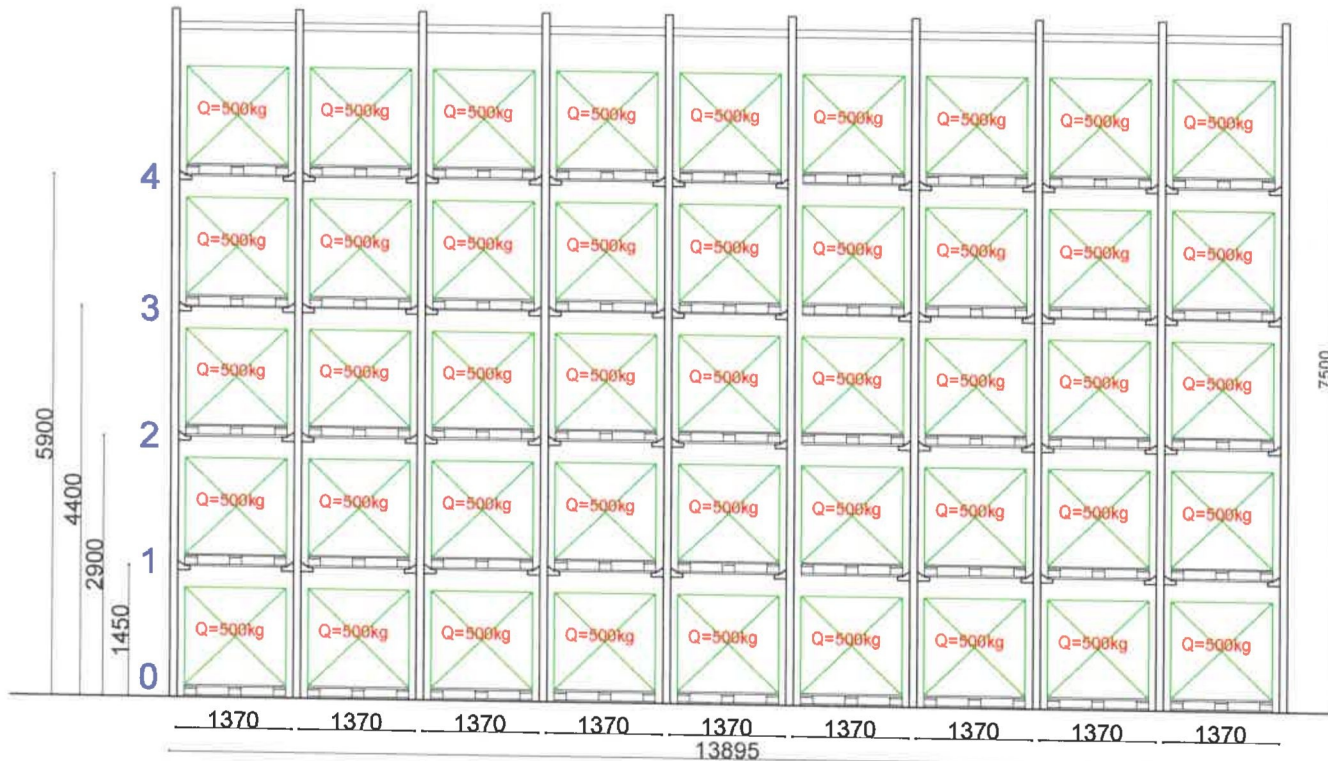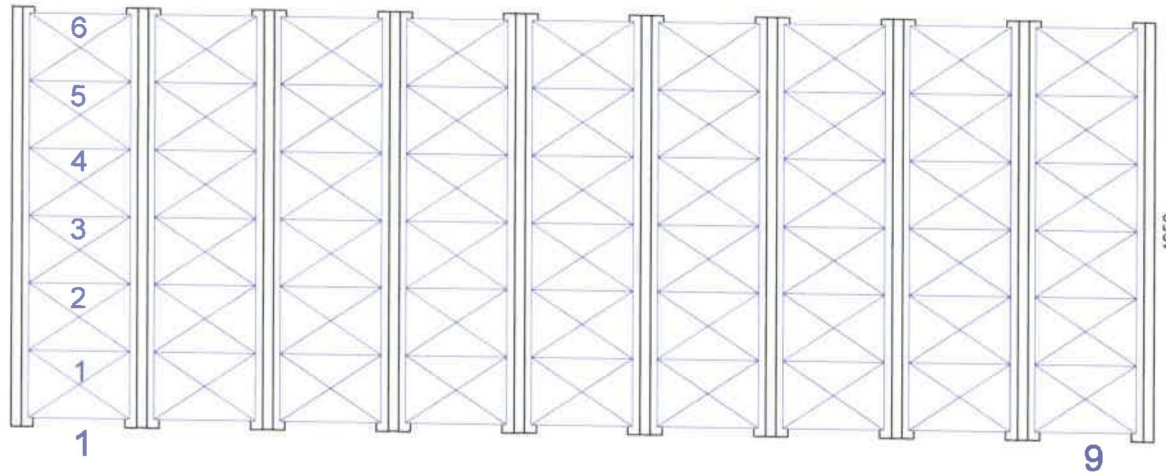

korytarz dla wózka wynosi 1278 cm

270 szt.

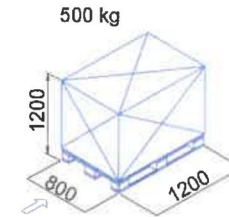


UWAGA!

1. Regały mocowane do posadzki za pomocą min. 2 śrub M10.
2. Wymagana klasa betonu posadzki min C20/25 (B25).
3. Minimalna grubość posadzki 120mm.
4. Posadzka powinna być równa. Odchylenie powinno być sprawdzane listą kontrolną o długości 2m.
5. Dopuszczalne odchylenie od poziomu nie powinno być większe niż 15mm na całej długości.

Wykonał:	Data:	Nazwisko:	
Sprawdził:	05.08.2019	Murawska	
Handlowiec:	Tomasz Róg		
Podpis klienta:			
Klient:			
Uwagi:			Mazowiecki Urząd Wojewódzki Numer projektu: ZT-OF/399/2019 Rysunek: 7/10


POMIESZCZENIE 8

REGAŁ PALETOWY 1 szt.

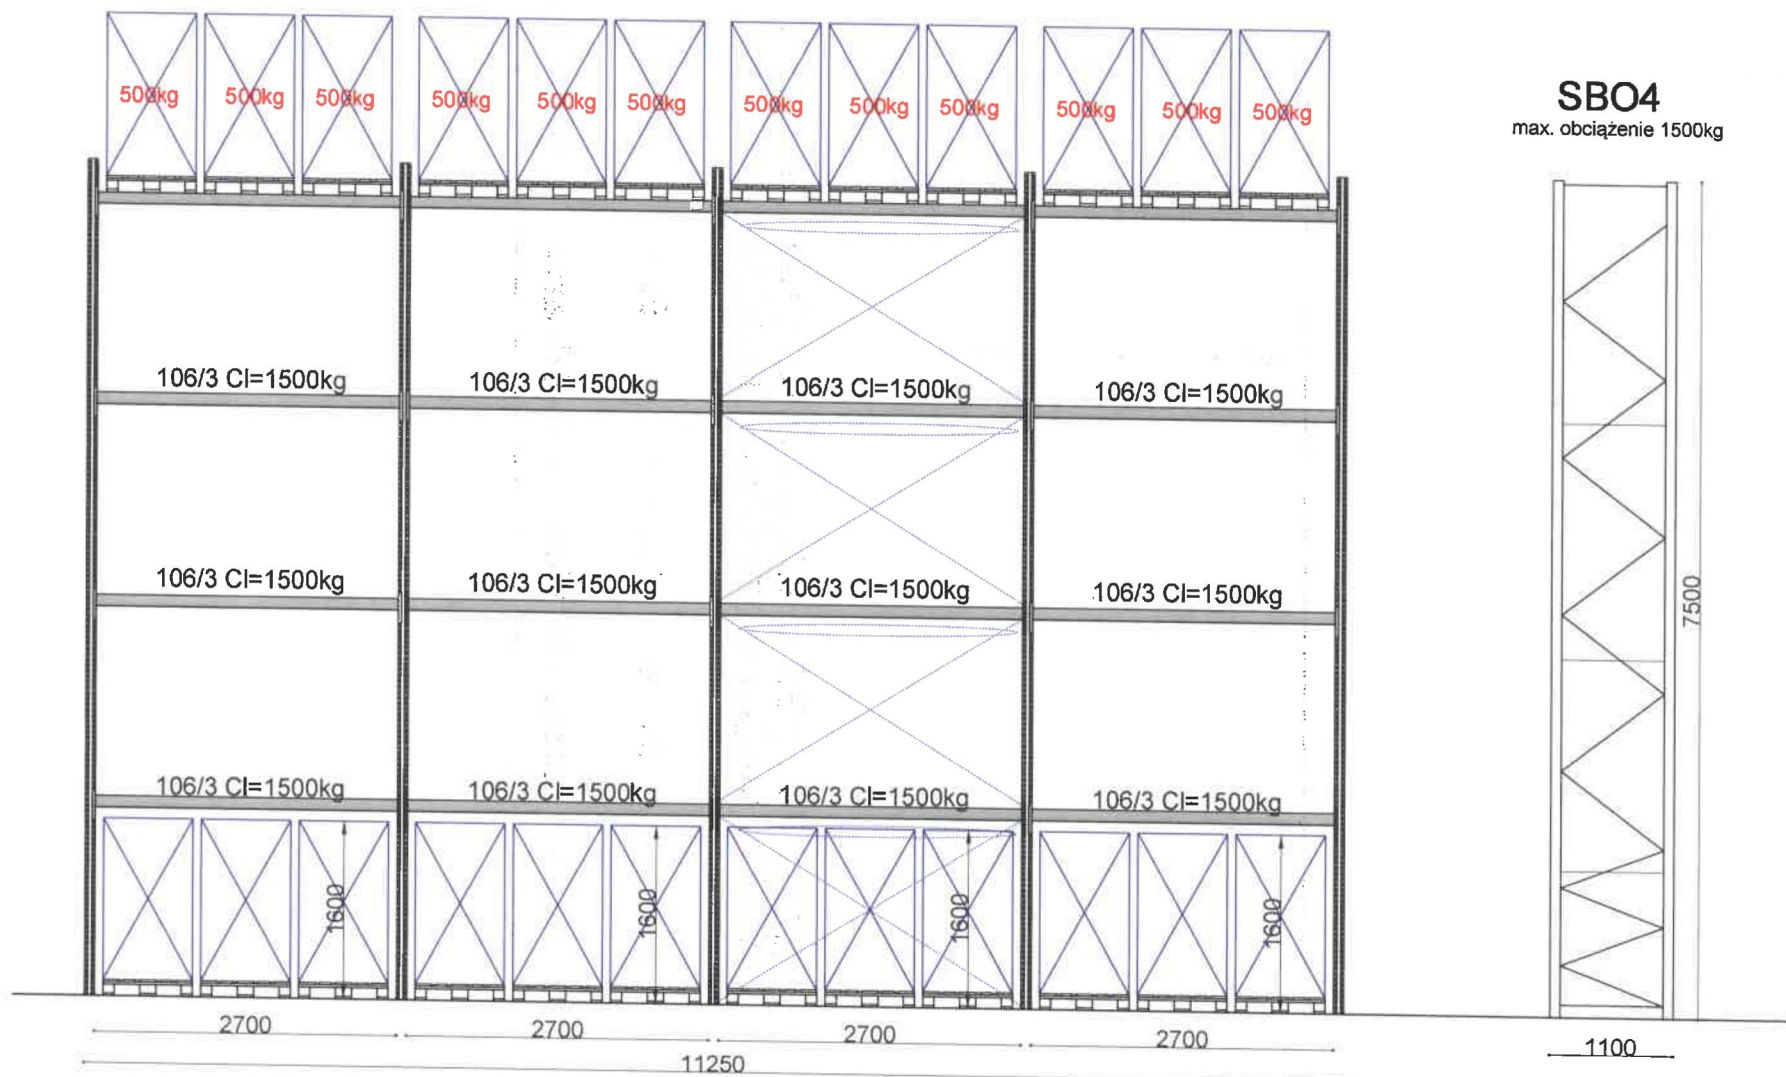

UWAGA!


1. Regały mocowane do posadzki za pomocą min. 2 śruby M10.
2. Wymagana klasa betonu posadzki min C20/25 (B25).
3. Minimalna grubość posadzki 120mm.
4. Posadzka powinna być równa. Odchylenie powinno być sprawdzane łatą kontrolną o długości 2m.
5. Dopuszczalne odchylenie od poziomu nie powinno być większe niż $\pm 5\text{mm}$ na całej długości.

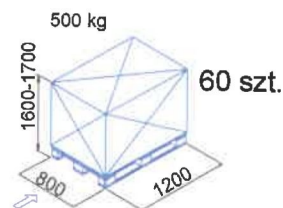


		Data:	Nazwisko:	 MATERIAL HANDLING EXPERTS
	Wykonał:	05.08.2019	Murawska	
	Sprawił:			
	Handlowiec:	Tomasz Róg		
	Podpis klienta:			
Uwagi:	Klient:			Numer projektu:
	Mazowiecki Urząd Wojewódzki			ZT-OF/399/2019
				Rysunek: 8/10

POMIESZCZENIE 9

REGAŁ PÓŁKOWY 2 szt.

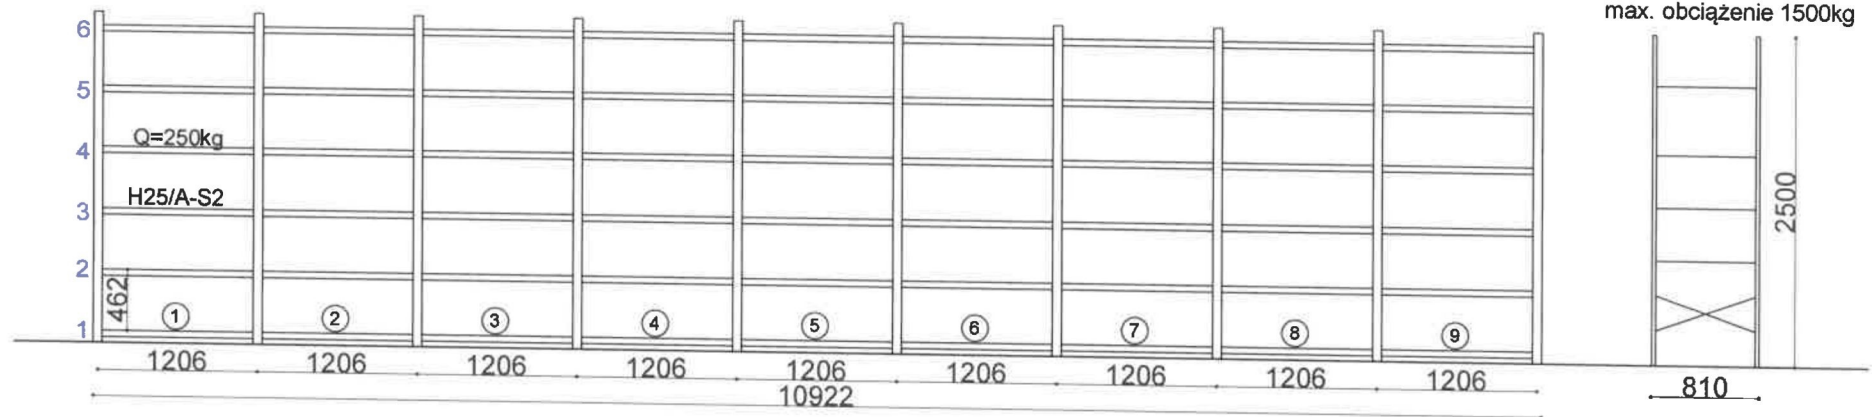

REGAŁ PÓŁKOWY 6 szt.

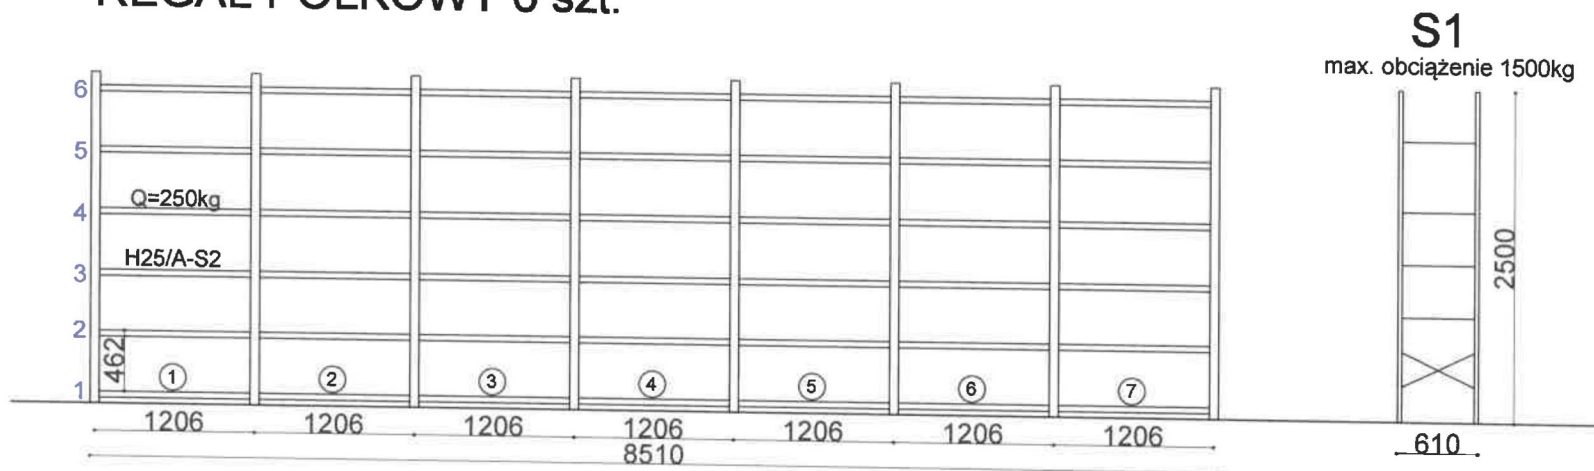

UWAGA!


1. Wymagana klasa betonu posadzki min C20/25 (B25).
2. Minimalna grubość posadzki 120mm.
3. Posadzka powinna być równa. Odchylenie powinno być sprawdzane latą kontrolną o długości 2m.
4. Dopuszczalne odchylenie od poziomu nie powinno być większe niż $\pm 5\text{mm}$ na całej długości.

Uwagi:	Wykonał:	Data:	Nazwisko:
	Sprawdził:	05.08.2019	Murawska
	Handlowiec:	Tomasz Róg	
	Podpis Klienta:		
Klient:			
Mazowiecki Urząd Wojewódzki			
Numer projektu:			ZT-OF/399/2019
Rysunek: 9/10			




POMIESZCZENIE 10


REGAŁ PÓŁKOWY 1 szt.

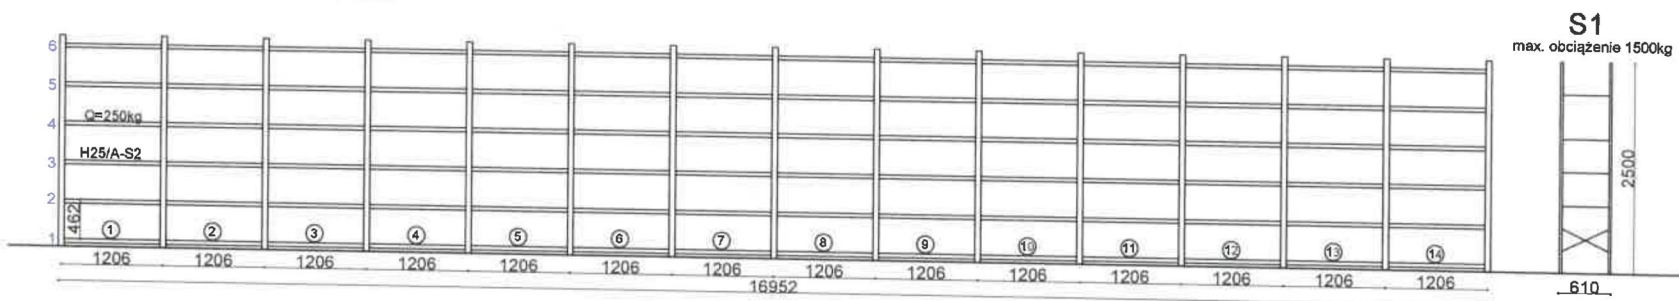

REGAŁ PÓŁKOWY 7 szt.

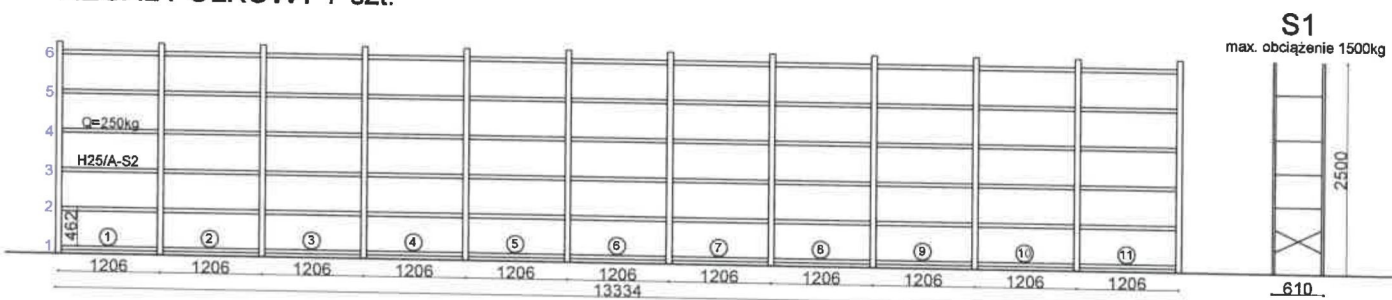

REGAŁ PALETOWY 3 szt.

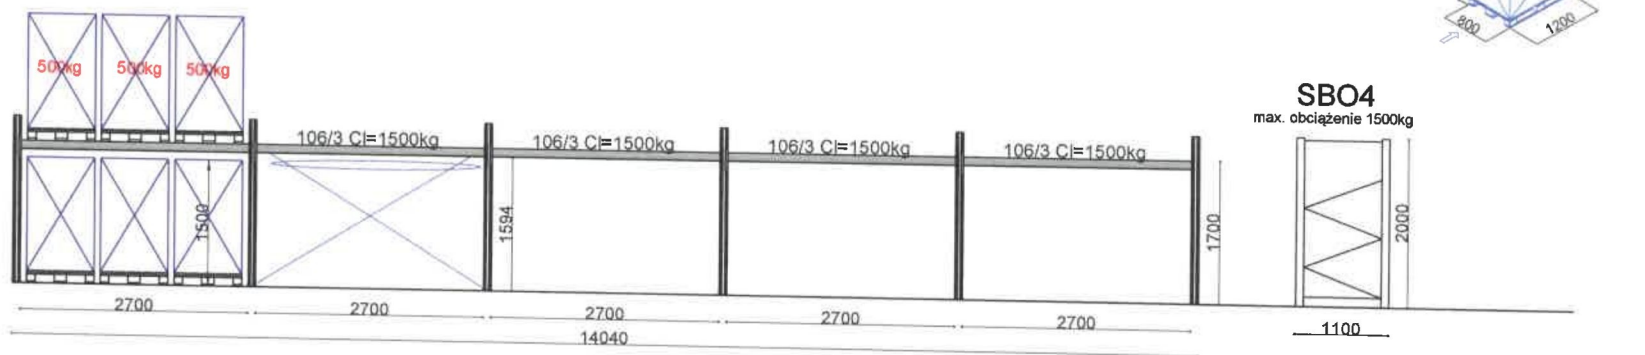

UWAGI

1. Regaly mocowane do posadzki za pomocą min. 2 śruby M10.
2. Wymagana klasa betonu posadzki min C20/25 (B25).
3. Minimalna grubość posadzki 120mm.
4. Posadzka powinna być równa. Odchylenie powinno być sprawdzane latą kontrolną o długości 2m.
5. Dopuszczalne odchylenie od poziomu nie powinno być większe niż ±5mm na całej długości.

Uwagi:	Wykonat:	Data:	Nazwisko:
	Sprawdzit:	05.08.2019	Murawska
	Handlowiec:	Tomasz Róg	
	Podpis klienta:		
Klient:			Numer projektu:
Mazowiecki Urząd Wojewódzki			ZT-OF/399/2019
			Rysunek: 10/10

